


SuedOstLink
 - BBPIG Vorhaben Nr. 5 -
 "Höchstspannungsleitung Wolmirstedt - Isar;
 Gleichstrom"
 Antrag nach § 6 NABEG
Entwurf Trassenkorridornetz
 (Stand: September 2016)
TenneT - Projektgebiet (Bayern)

- Legende**
- Netzverknüpfungspunkt (NVP)
 - ▬▬▬ Luftlinie Wolmirstedt - Isar
 - ▭▭▭ Untersuchungsraum Wolmirstedt - Isar
80 km - Kapsel
 - ▭▭▭ strukturierter Untersuchungsraum
 - ▭▭▭ Entwurf Trassenkorridornetz
(Stand: September 2016)
 - ▭▭▭ Varianten des Ostbayernrings aus dem
Raumordnungsverfahren
 - xyz Trassenkorridorsegmentnummer

- Verwaltung**
- ▬▬▬ Bundesgrenze
 - ▬▬▬ Landesgrenze

**Tschechische
 Republik**

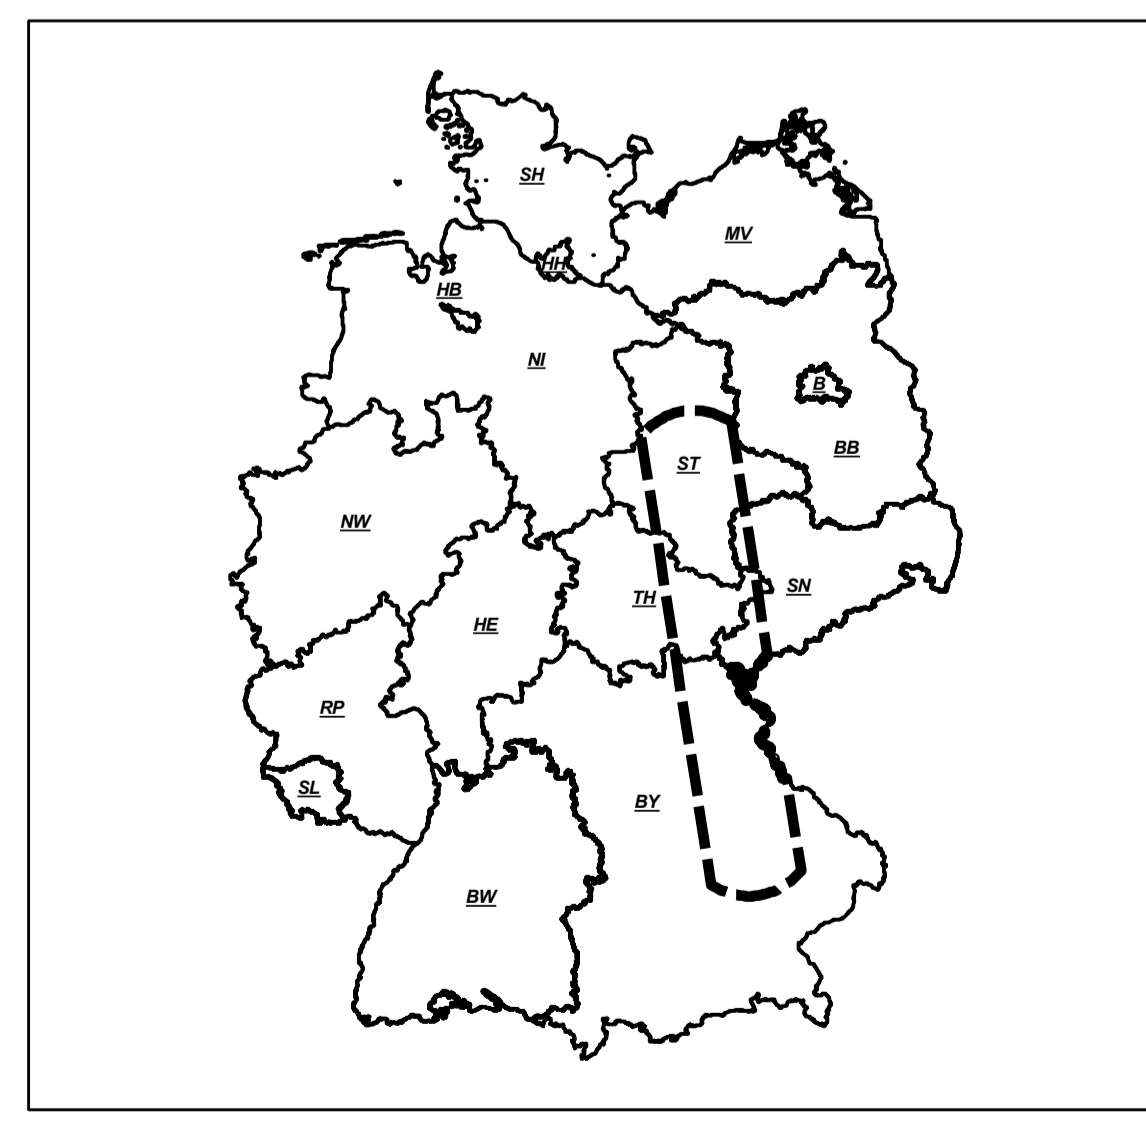

SuedOstLink

Projekt: Höchstspannungsleitung Wolmirstedt - Isar; Gleichstrom
 - BBPIG Vorhaben Nr. 5 -

Auftraggeber:

50hertz Transmission GmbH
 Berliner Straße 2
 12435 Berlin

TenneT TSO GmbH
 Bernauer Straße 70
 65448 Bayreuth

Auftragnehmer:

IBUE Ingenieurbüro für Umwelt und Energie GmbH & Co. KG
 Berliner Straße 2
 15566 Schöneiche b. Berlin

Maßstab: 1:200.000

Entwurf Trassenkorridornetz (Stand: September 2016) TenneT - Projektgebiet (Bayern)	Datum	Name
gezeichnet	09.09.2016	Hahn
überarbeitet	09.09.2016	Hahn
geprüft	09.09.2016	Fernández

Dokumentation: SCL_180026_TL_Netz_2017_TenneT_Protokoll

